


Bouwnummer 8 en 12

Comfortabele appartementen met veel daglicht en een ruime living annex eetkeuken met een oppervlak van ruim 45 m². Geniet van het uitzicht op het stedelijk panorama van de President Kennedylaan. De appartementen beschikken over een riante slaapkamer van 20 m² en een werkkamer, welke ook gebruikt kan worden als tweede slaapkamer.

- Woonoppervlak: 109 m²
- Oppervlak living en keuken: 45 m²
- Aantal kamers: 3
- Vrije verdiepingshoogte: 2,85 meter
- Inpandige berging en grote externe berging van 20 m² in kelder
- 1 eigen parkeerplaats op privé parkeerterrein
- Inclusief luxe keuken, sanitair en tegelwerk
- Inclusief vloerverwarming
- Inclusief domotica
- Inclusief interieuradvies van ontwerpbureau DOEN

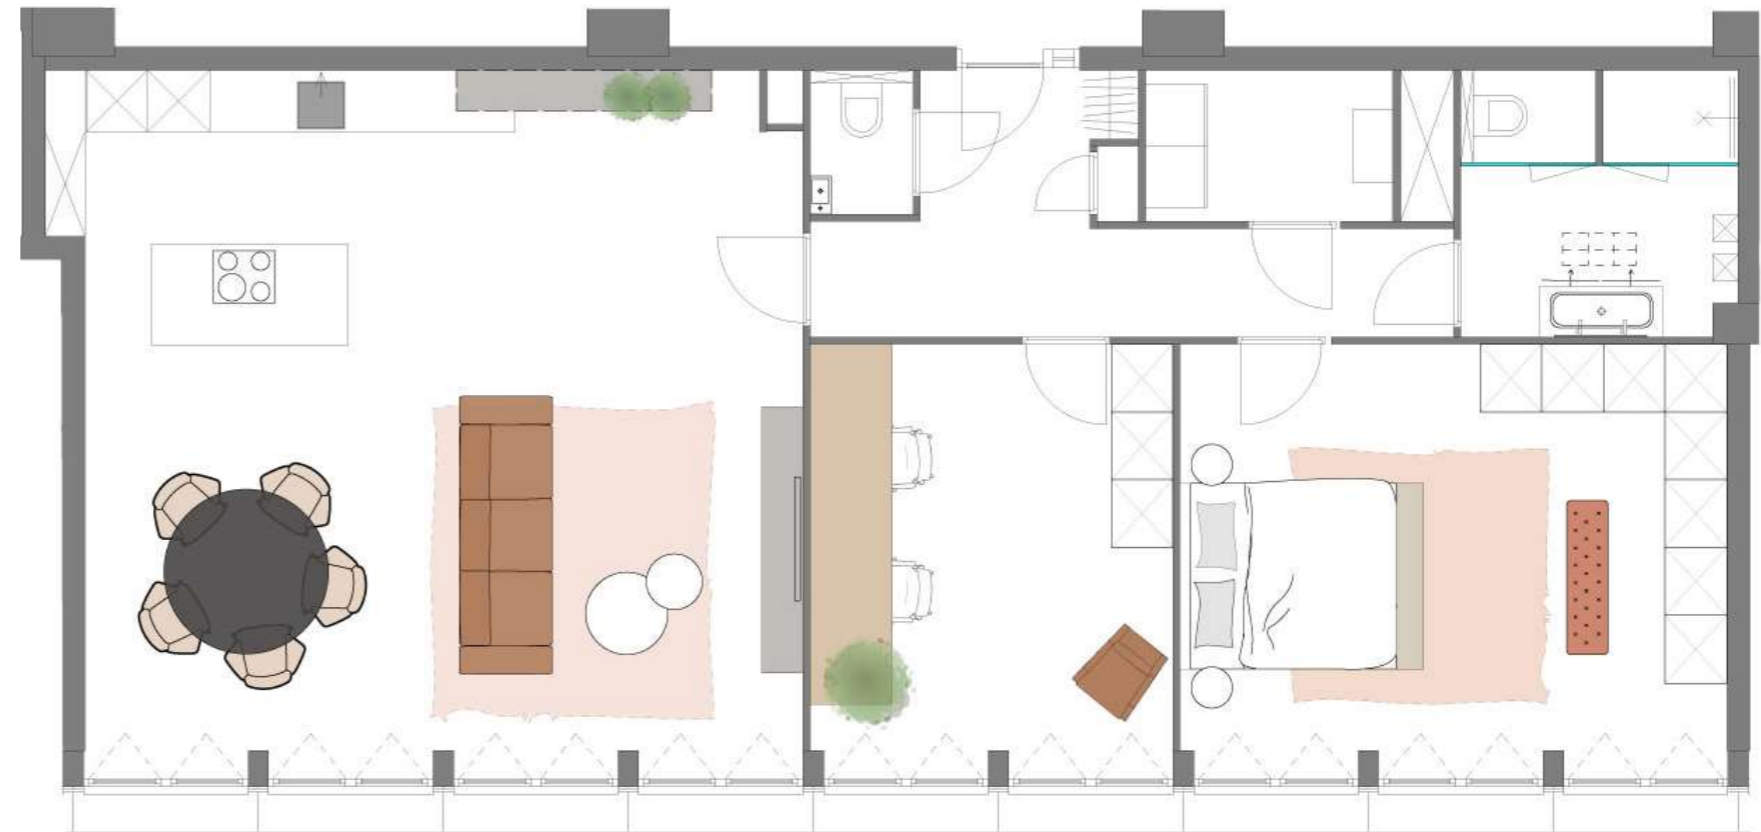

INFORMATIE VERKOOP:

De Maese Woningen: telefoon (06) 28 95 97 25

Frisia Makelaars Den Haag: telefoon (070) 342 01 01

Deze informatie is met de grootst mogelijke zorg samengesteld en is bedoeld om te lezer een indruk te geven van het project Rise Residences Sorghvliet Den Haag. De lezer kan echter geen rechten ontleen aan de gebruikte teksten, getallen, maatvoeringen en afbeeldingen.